Fachstelle für Wettkampfanlagen

Änderungen			
d)	e)	f)	
a)	b)	c)	

Plan für Vermessungsangaben
Entwurf

Massstab	Datum	28.03.2012
1 : 500	Gezeichnet	USC
	Geprüft	
	Gesehen	

Situation

Format: 30 X 42
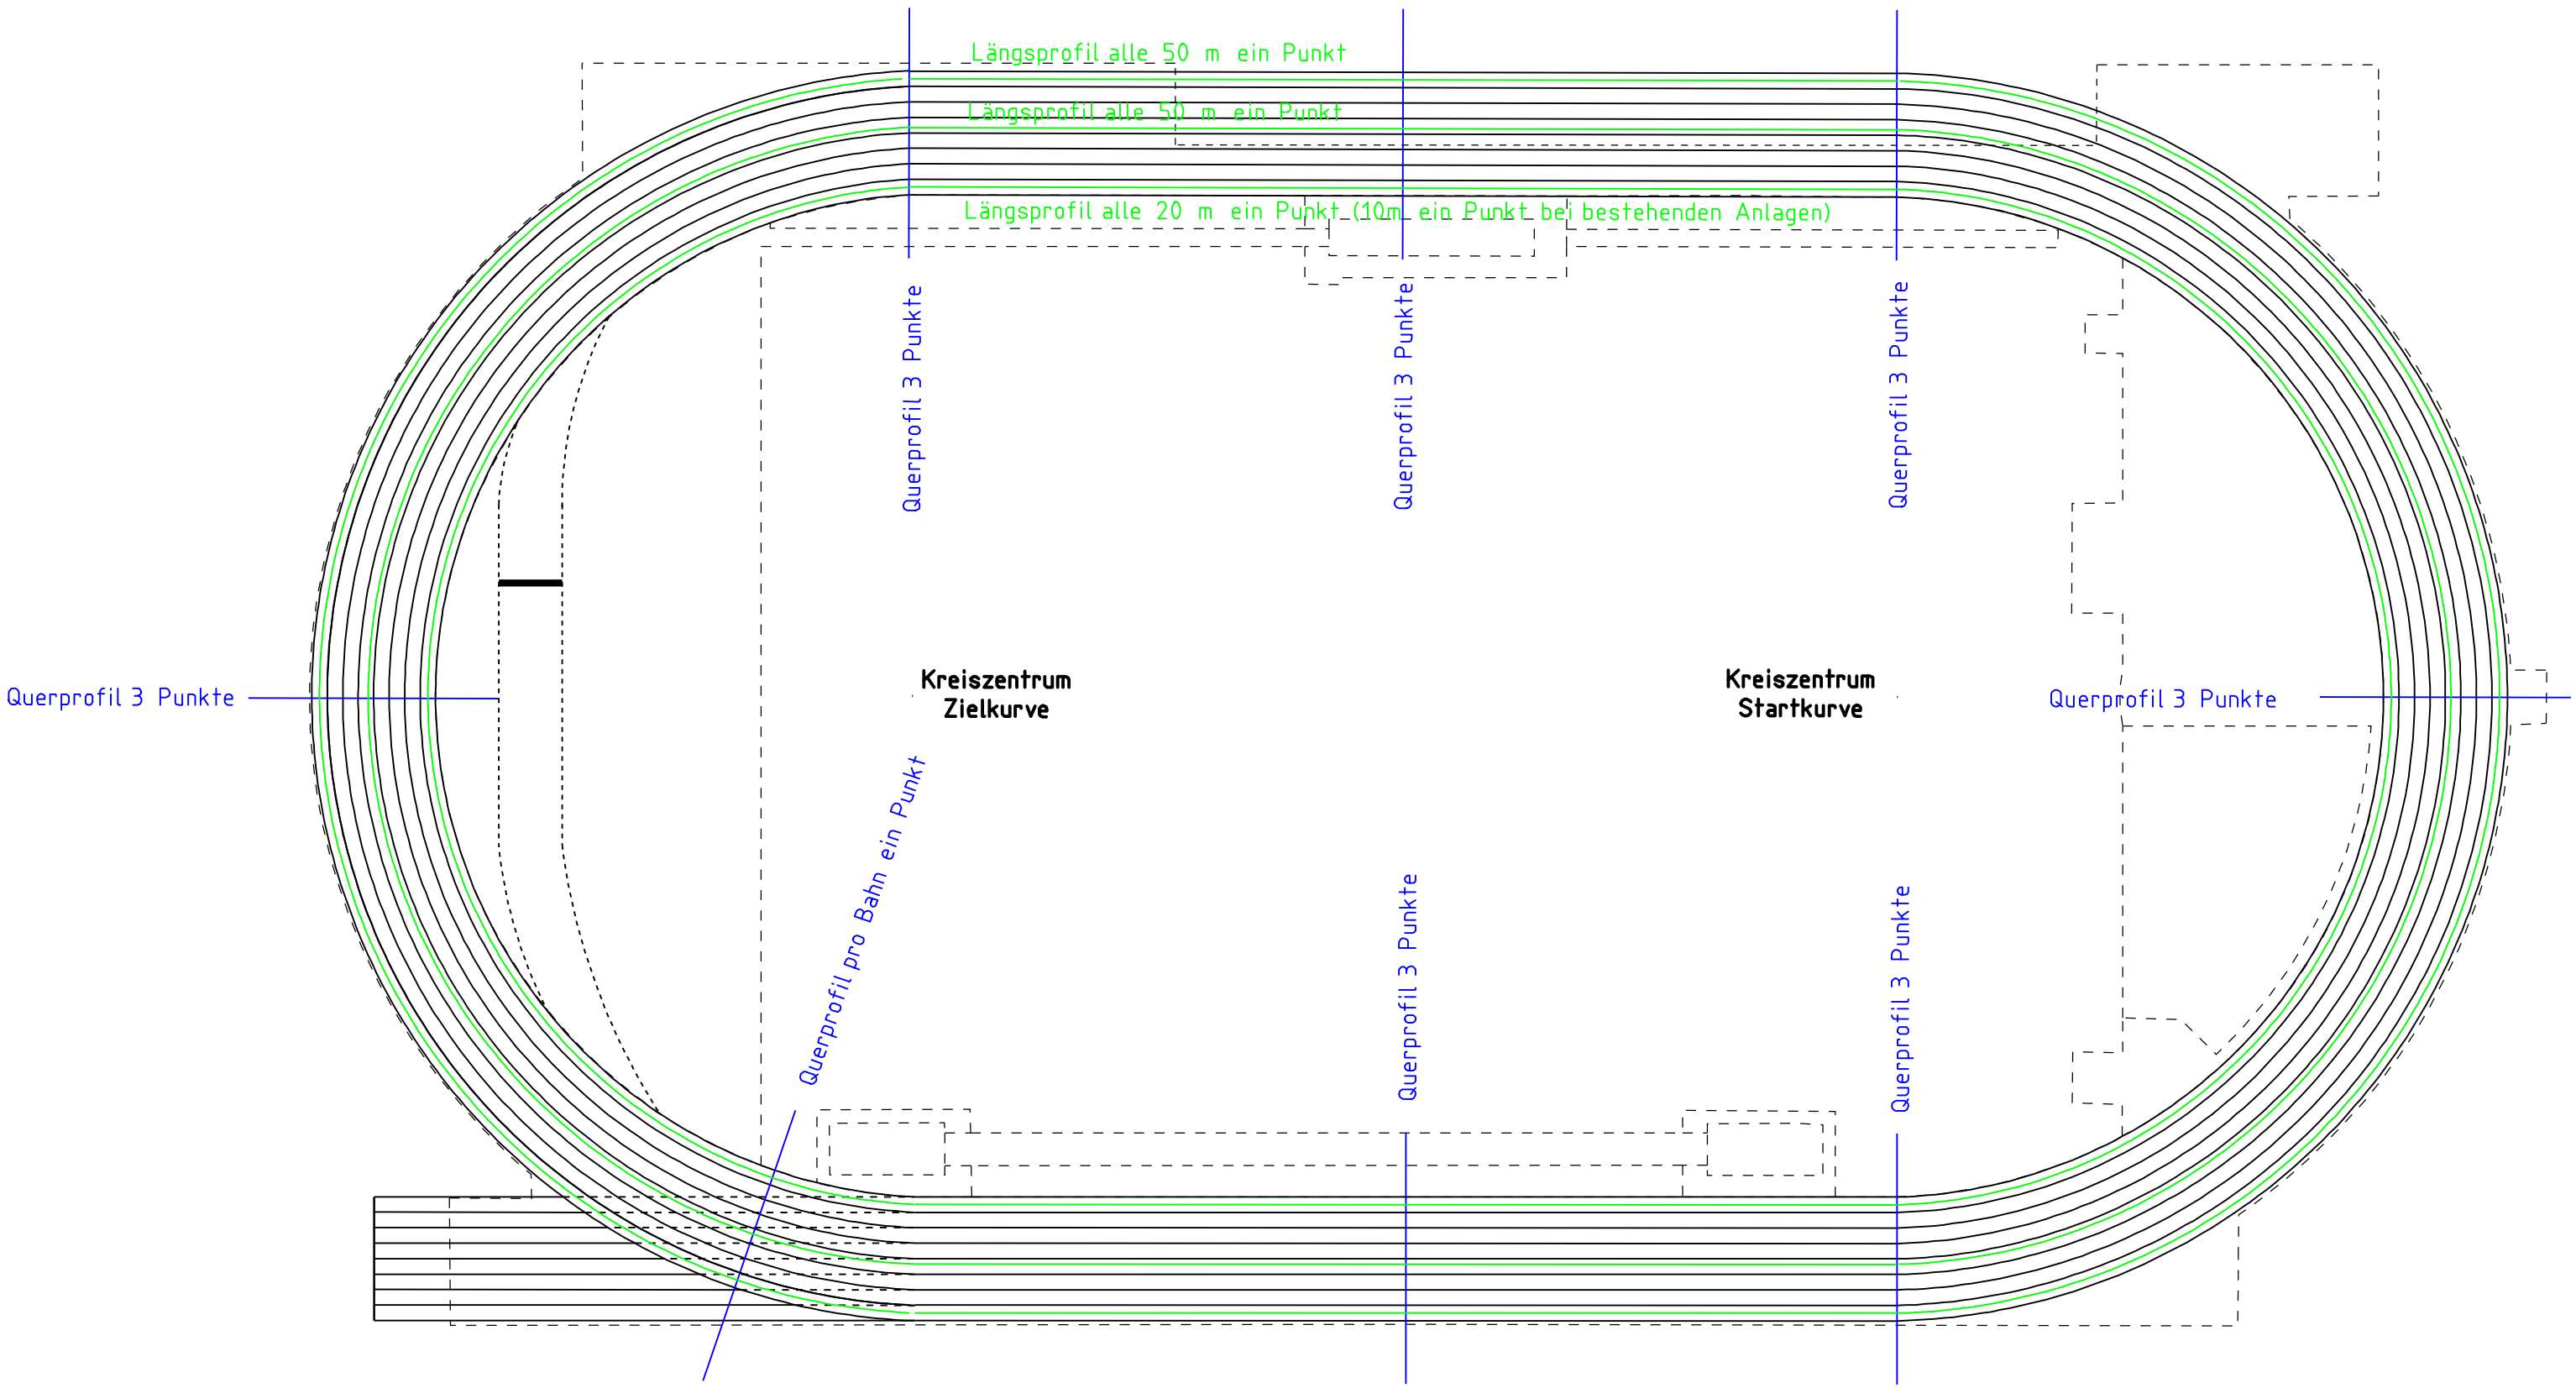
Plan Nr.: